


# ZESTAWIENIE MIEJSC POSTOJOWYCH I KOMÓREK LOKATORSKICH W GARAŻU PODZIEMNYM BUDYNKU A

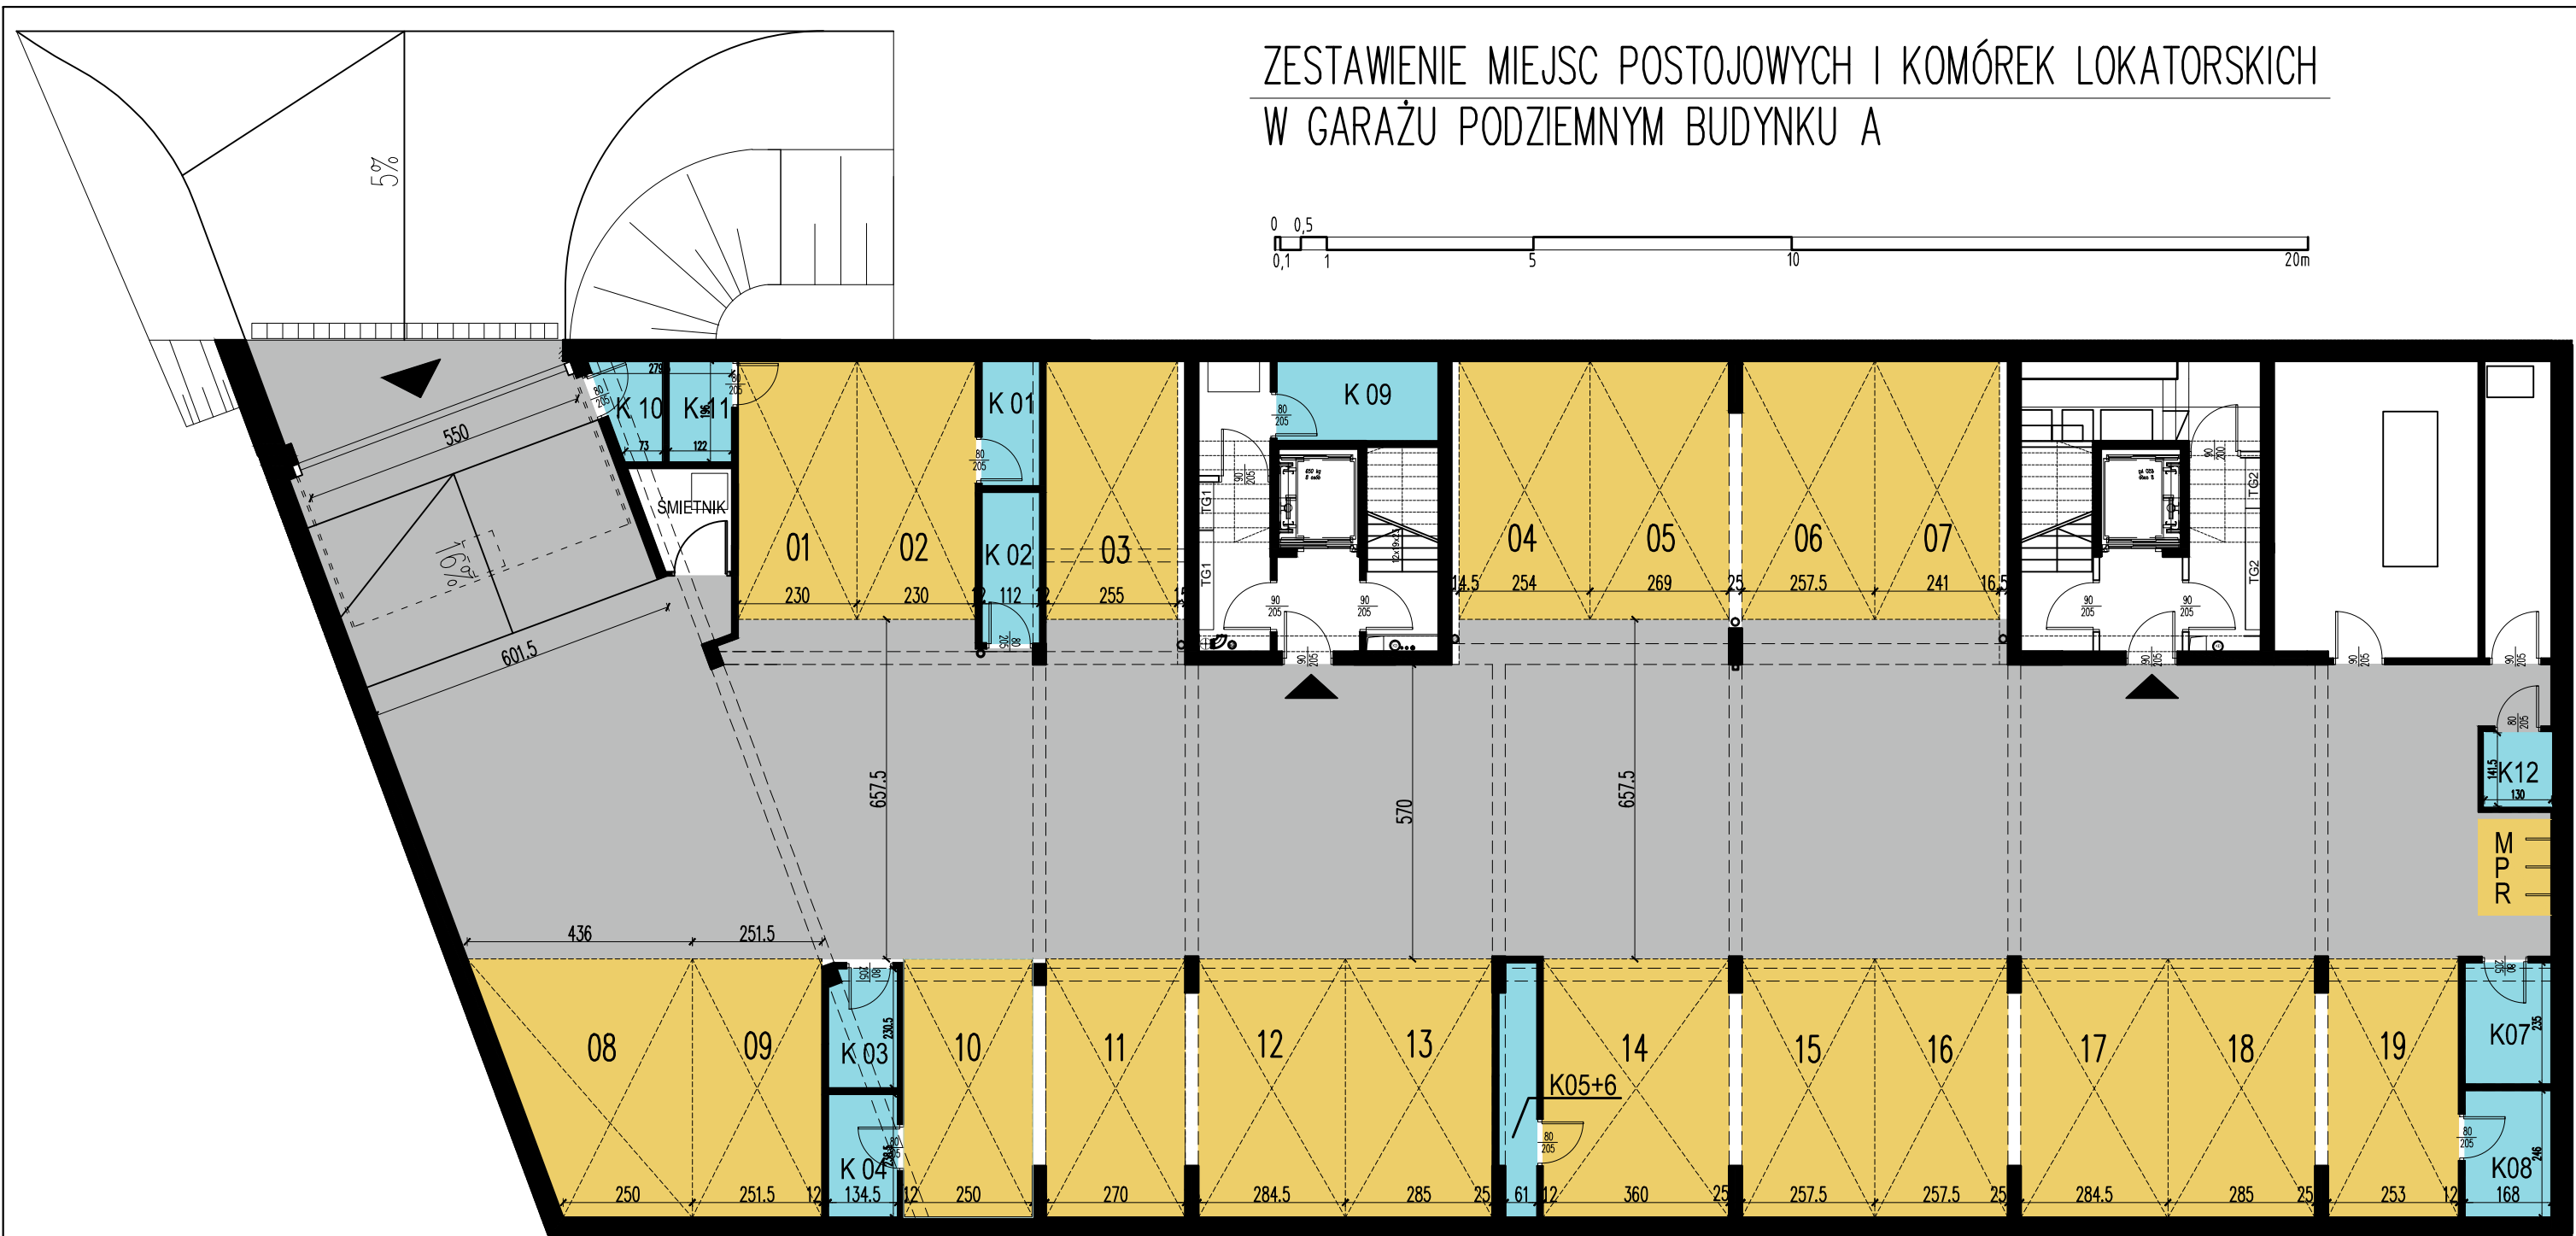

ZESTAWIENIE MIEJSC POSTOJOWYCH I  
KOMÓREK LOKATORSKICH

NR	SZEROKOŚĆ	KOMÓRKA LOKATORSKA	
01	230.0 cm	K11	2.39 m <sup>2</sup>
02	230.0 cm	K01	2.71 m <sup>2</sup>
03	255.0 cm	-	
04	254.0 cm	-	
05	269.0 cm	-	
06	257.5 cm	-	
07	241.0 cm	-	
08	250.0 cm	-	
09	251.5 cm	K03	3.00 m <sup>2</sup>
10	250.0 cm	K04	3.20 m <sup>2</sup>

MPR – miejsca postojowe dla rowerów

ZESTAWIENIE MIEJSC POSTOJOWYCH I  
KOMÓREK LOKATORSKICH

NR	SZEROKOŚĆ	KOMÓRKA LOKATORSKA	
11	270.0 cm	-	
12	284.5 cm	-	
13	285.0 cm	K05+6	3.34 m <sup>2</sup>
14	360.0 cm	-	
15	257.5 cm	-	
16	257.5 cm	-	
17	284.5 cm	-	
18	285.0 cm	-	
19	253.0 cm	K08	4.13 m <sup>2</sup>
		K02	3.28 m <sup>2</sup>
		K07	3.94 m <sup>2</sup>
		K09	4.85 m <sup>2</sup>
		K10	2.14 m <sup>2</sup>
		K12	1.84 m <sup>2</sup>



**Sanitex**  
development

PRZEDSIĘBIORSTWO WIELOBRANŻOWE SANITEX  
SPÓŁKA Z OGRANICZONĄ ODPOWIEDZIALNOŚCIĄ SPÓŁKA KOMANDYTOWA  
ul. Kryształowa 8/U2, 20-582 LUBLIN

BIURO SPRZEDAŻY:  
adres: ul. Kryształowa 8/U2 20-582 Lublin  
mail: development@pwsanitex.pl  
tel. 600 525 260

PROJEKTANT:



JPA - JABŁOŃSKI PRACOWNIA ARCHITEKTONICZNA SP. Z O. O.  
UL. PROBOSTWO 20, 20-089 LUBLIN