


# ZESTAWIENIE MIEJSC POSTOJOWYCH I KOMÓREK LOKATORSKICH W BUDYNKU B

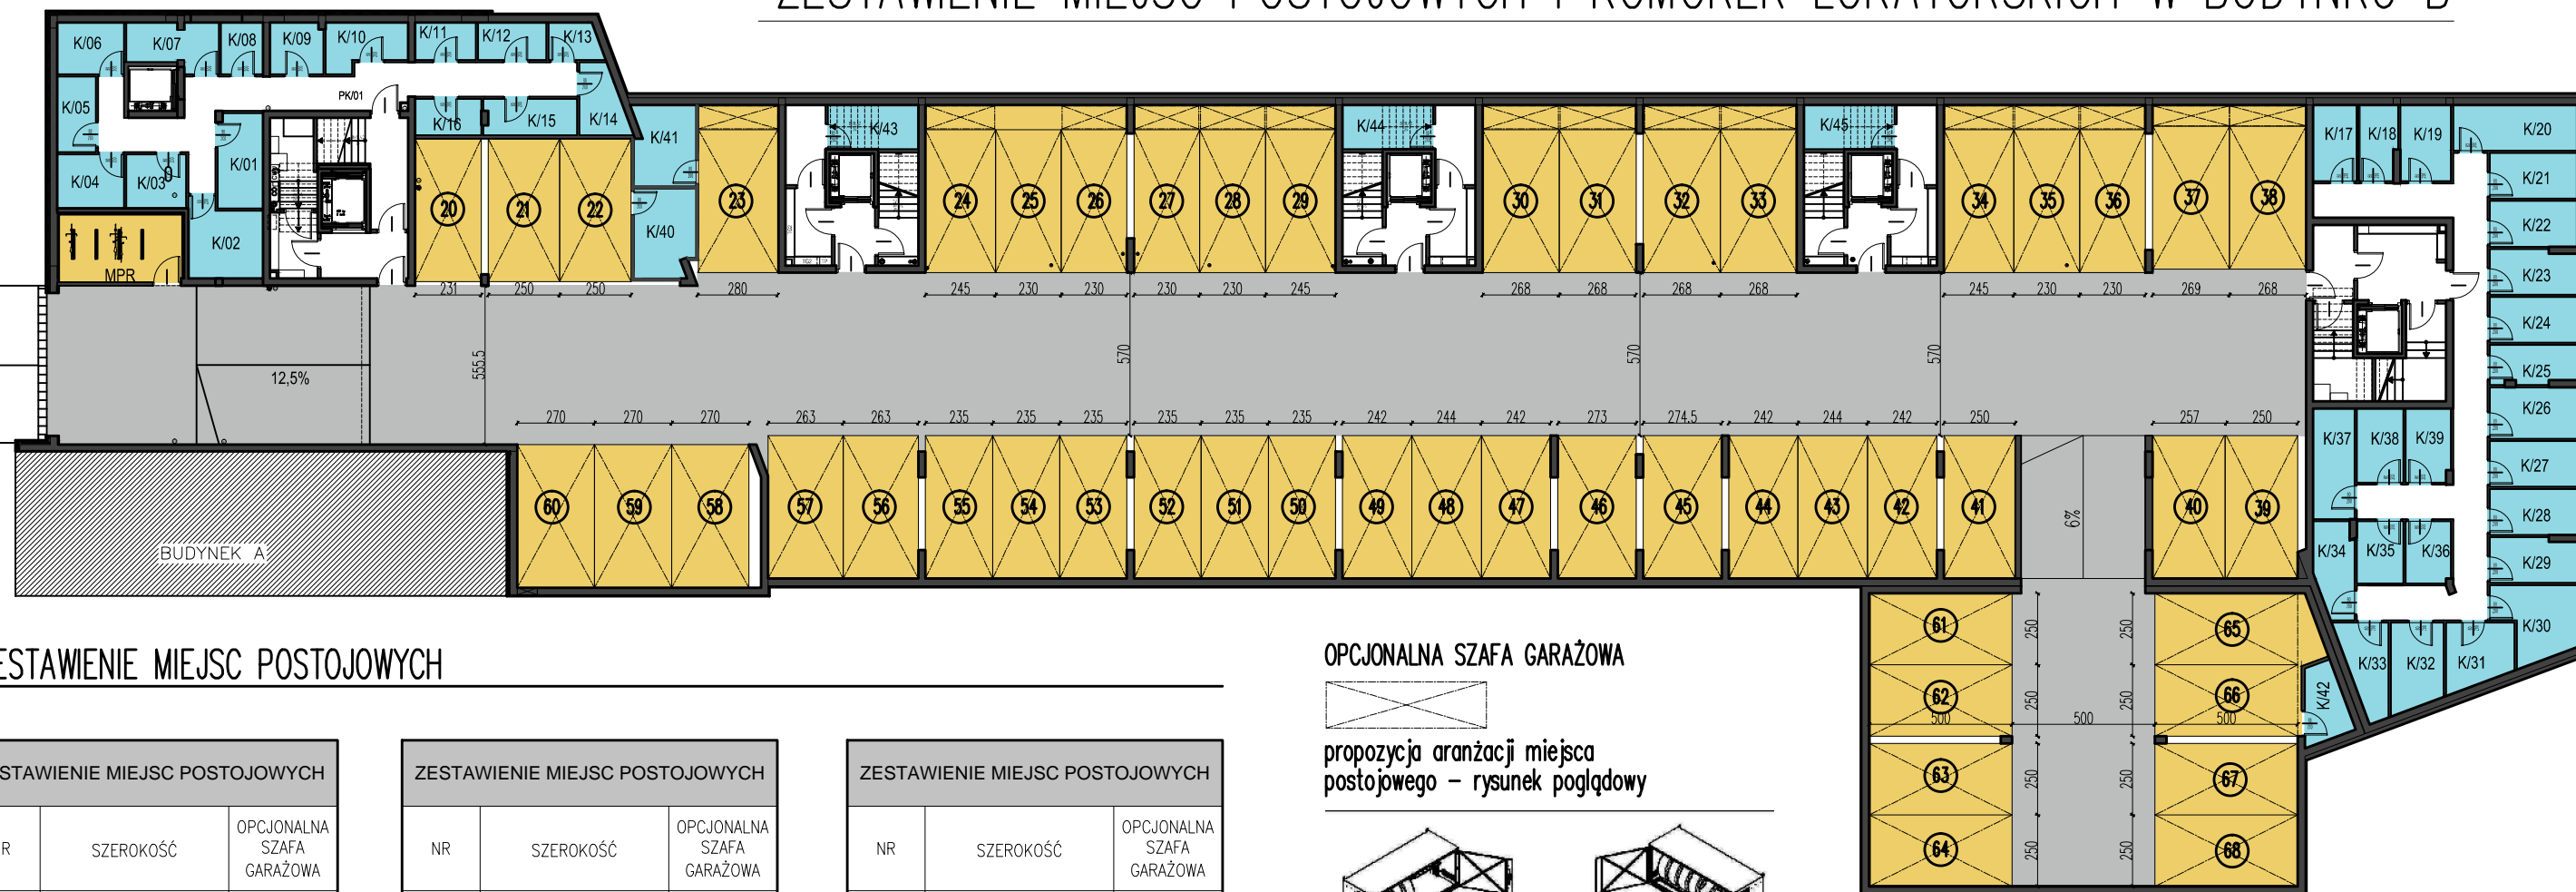

## ZESTAWIENIE MIEJSC POSTOJOWYCH

ZESTAWIENIE MIEJSC POSTOJOWYCH		
NR	SZEROKOŚĆ	OPCJONALNA SZAFKA GARAŻOWA
20	231.0 cm	-
21	250.0 cm	-
22	250.0 cm	-
23	280.0 cm	tak
24	245.0 cm	tak
25	230.0 cm	-
26	230.0 cm	tak
27	230.0 cm	tak
28	230.0 cm	tak
29	245.0 cm	tak
30	268.0 cm	tak
31	268.0 cm	tak
32	268.0 cm	tak
33	268.0 cm	tak
34	245.0 cm	tak
35	230.0 cm	tak
36	230.0 cm	tak
37	269.0 cm	tak
38	268.0 cm	tak
39	250.0 cm	-


ZESTAWIENIE MIEJSC POSTOJOWYCH		
NR	SZEROKOŚĆ	OPCJONALNA SZAFKA GARAŻOWA
40	257.0 cm	-
41	250.0 cm	-
42	242.0 cm	-
43	244.0 cm	-
44	242.0 cm	-
45	274.0 cm	-
46	273.0 cm	-
47	242.0 cm	-
48	244.0 cm	-
49	242.0 cm	-
50	235.0 cm	-
51	235.0 cm	-
52	235.0 cm	-
53	235.0 cm	-
54	235.0 cm	-
55	235.0 cm	-
56	263.0 cm	-
57	263.0 cm	-
58	270.0 cm	-
59	270.0 cm	-

ZESTAWIENIE MIEJSC POSTOJOWYCH		
NR	SZEROKOŚĆ	OPCJONALNA SZAFKA GARAŻOWA
60	260.0 cm	-
61	250.0 cm	-
62	250.0 cm	-
63	250.0 cm	-
64	250.0 cm	-
65	250.0 cm	-
66	250.0 cm	-
67	250.0 cm	-
68	250.0 cm	-


MPR – miejsca postojowe dla rowerów

ZESTAWIENIE KOMÓREK LOKATORSKICH	
NR	POWIERZCHNIA
K/40	6.52 m <sup>2</sup>
K/41	6.09 m <sup>2</sup>
K/42	3.68 m <sup>2</sup>
K/43	4.91 m <sup>2</sup>
K/44	4.91 m <sup>2</sup>
K/45	4.91 m <sup>2</sup>

## OPCJONALNA SZAFKA GARAŻOWA

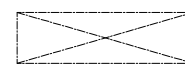

propozycja aranżacji miejsca postojowego – rysunek poglądowy

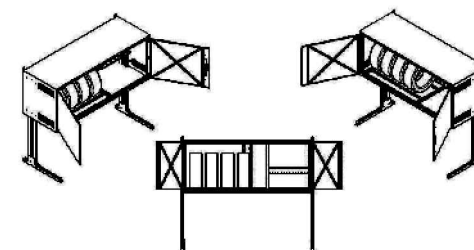

## ZESTAWIENIE KOMÓREK LOKATORSKICH

ZESTAWIENIE KOMÓREK LOKATORSKICH	
NR	POWIERZCHNIA
K/01	5.22 m <sup>2</sup>
K/02	6.67 m <sup>2</sup>
K/03	3.95 m <sup>2</sup>
K/04	4.40 m <sup>2</sup>
K/05	3.57 m <sup>2</sup>
K/06	4.21 m <sup>2</sup>
K/07	4.92 m <sup>2</sup>
K/08	2.65 m <sup>2</sup>
K/09	3.33 m <sup>2</sup>
K/10	4.24 m <sup>2</sup>

ZESTAWIENIE KOMÓREK LOKATORSKICH	
NR	POWIERZCHNIA
K/11	2.78 m <sup>2</sup>
K/12	3.13 m <sup>2</sup>
K/13	2.30 m <sup>2</sup>
K/14	3.64 m <sup>2</sup>
K/15	4.08 m <sup>2</sup>
K/16	2.93 m <sup>2</sup>
K/17	4.05 m <sup>2</sup>
K/18	3.65 m <sup>2</sup>
K/19	4.72 m <sup>2</sup>
K/20	6.95 m <sup>2</sup>

ZESTAWIENIE KOMÓREK LOKATORSKICH	
NR	POWIERZCHNIA
K/21	4.91 m <sup>2</sup>
K/22	4.87 m <sup>2</sup>
K/23	4.74 m <sup>2</sup>
K/24	4.91 m <sup>2</sup>
K/25	4.05 m <sup>2</sup>
K/26	5.52 m <sup>2</sup>
K/27	4.91 m <sup>2</sup>
K/28	4.90 m <sup>2</sup>
K/29	4.74 m <sup>2</sup>
K/30	6.59 m <sup>2</sup>

ZESTAWIENIE KOMÓREK LOKATORSKICH	
NR	POWIERZCHNIA
K/31	5.08 m <sup>2</sup>
K/32	5.43 m <sup>2</sup>
K/33	4.65 m <sup>2</sup>
K/34	4.39 m <sup>2</sup>
K/35	3.50 m <sup>2</sup>
K/36	3.40 m <sup>2</sup>
K/37	5.61 m <sup>2</sup>
K/38	4.20 m <sup>2</sup>
K/39	4.03 m <sup>2</sup>